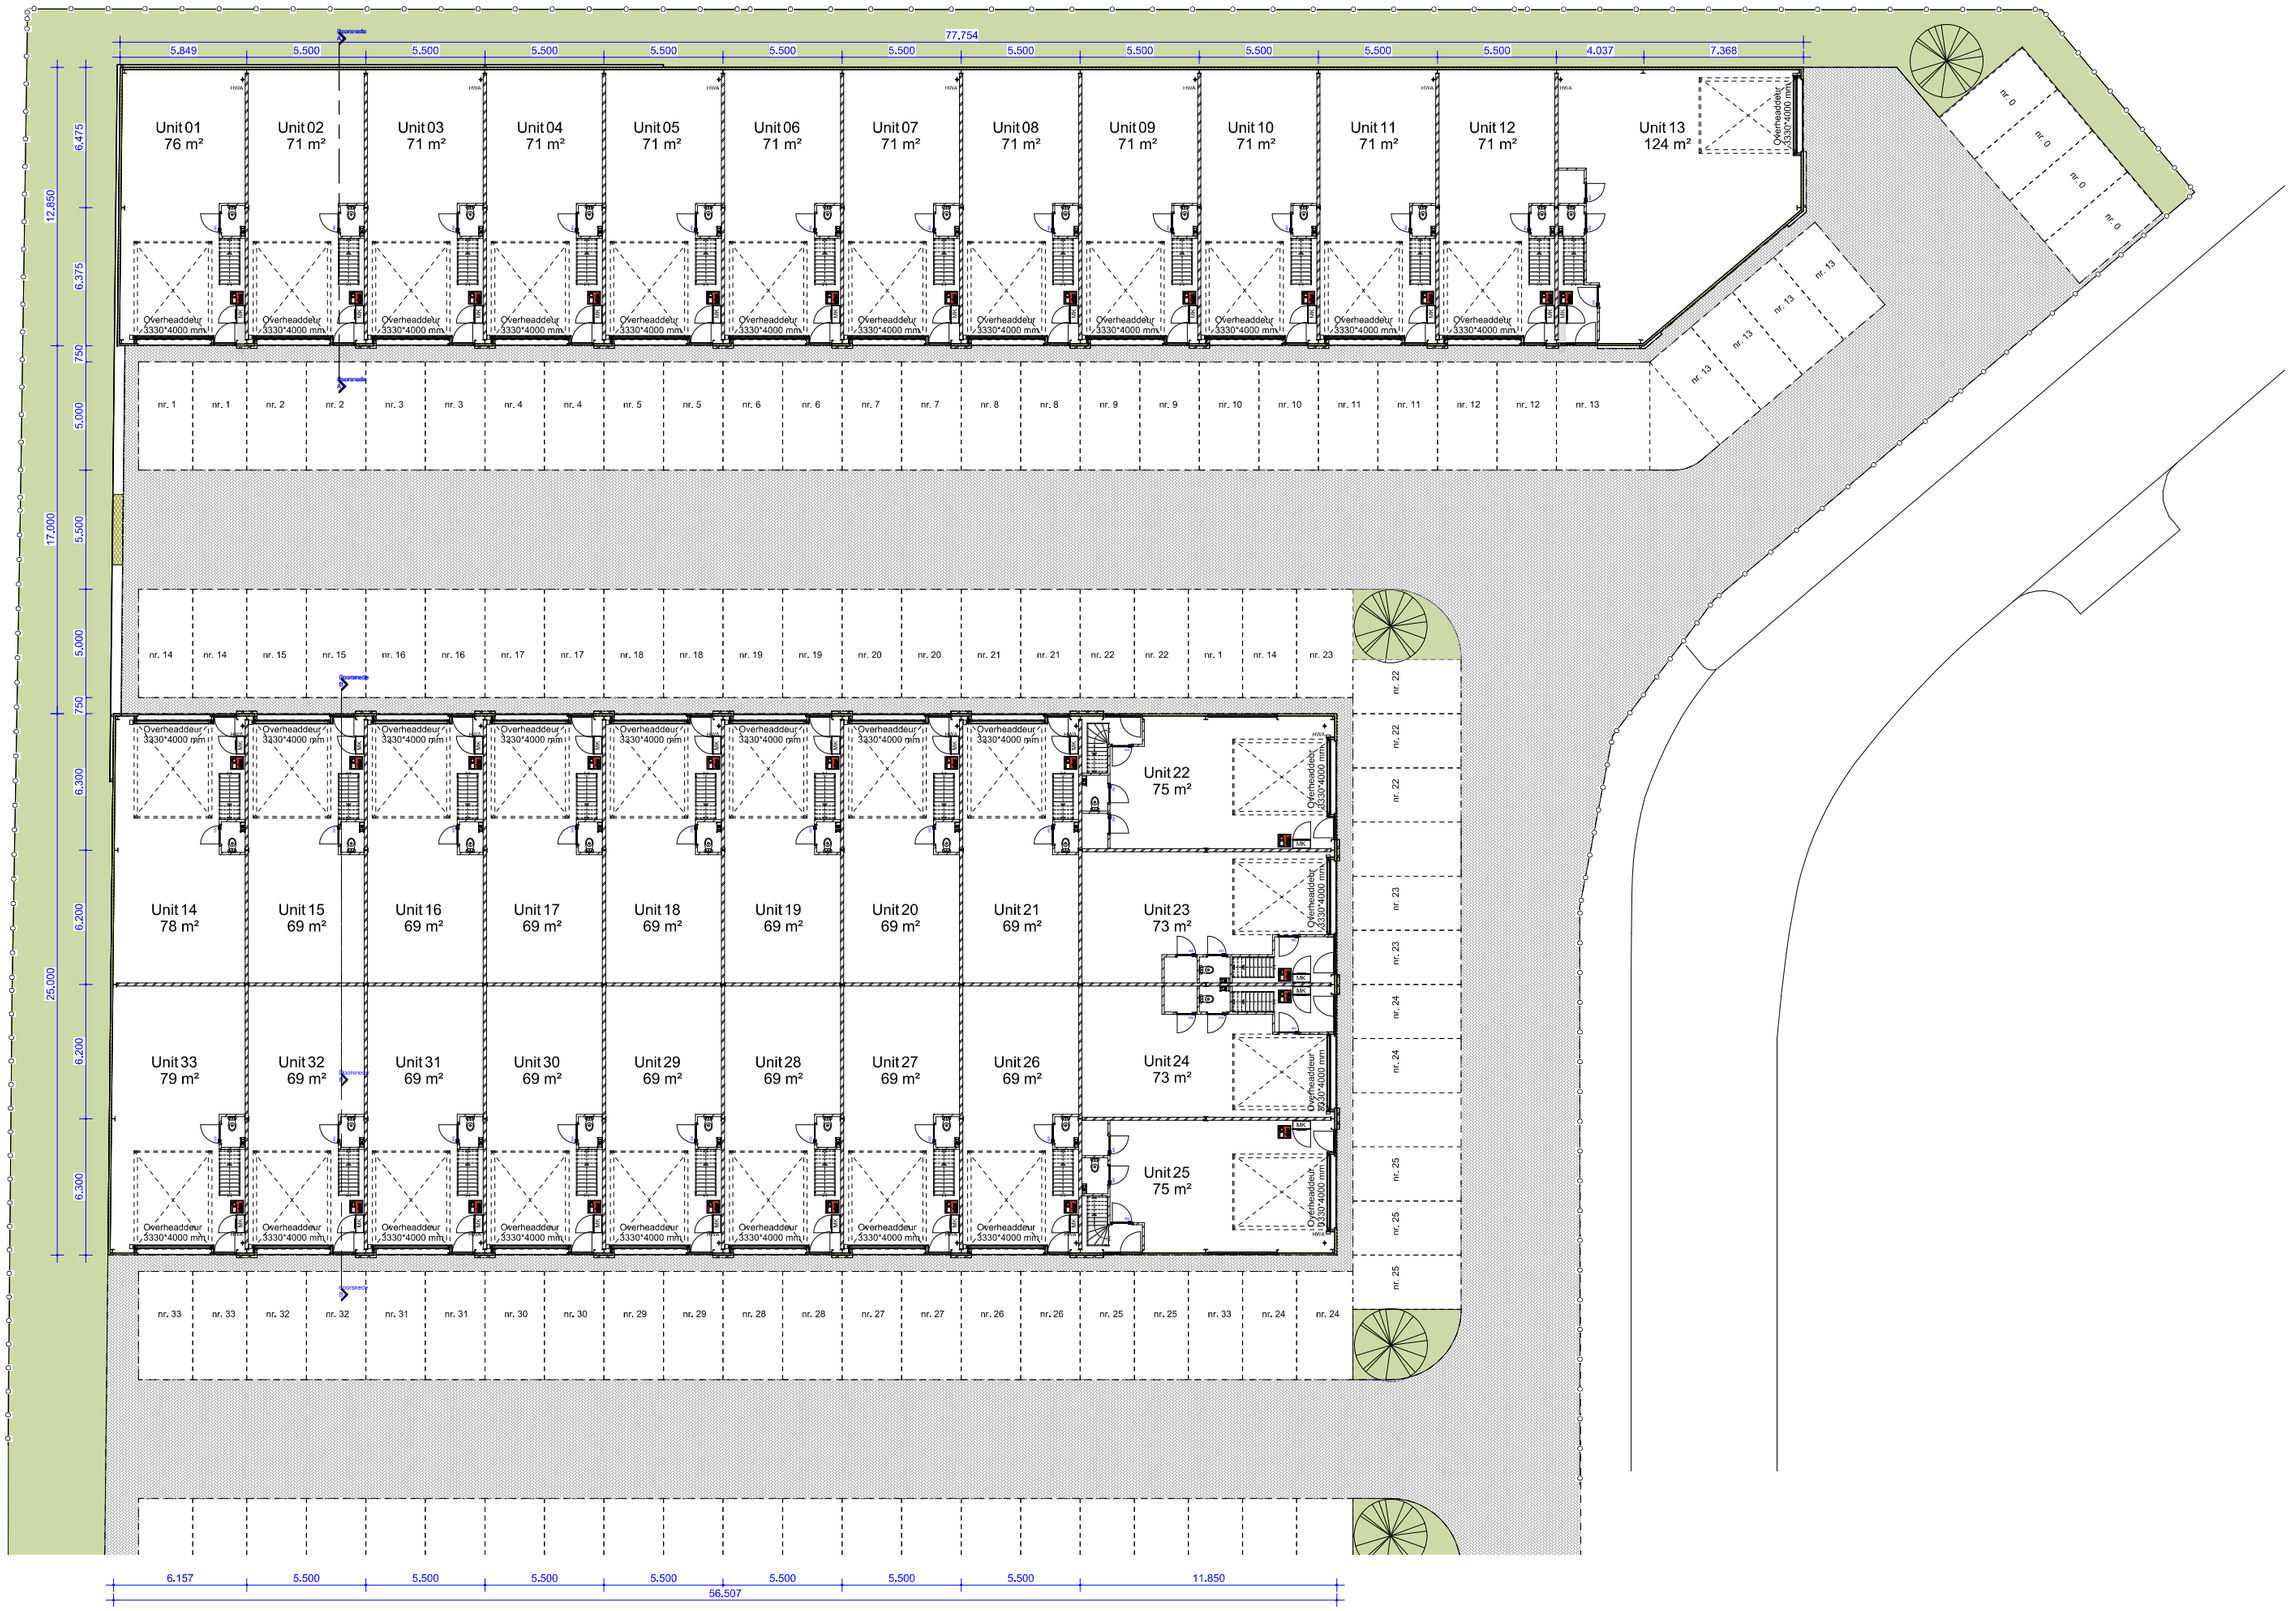

Begane grond fase 1

1 : 100

P:\A. Vastgoed Ontwikkeling\Projecten Nederland Dunnedu\04\in RW\A. 13x3x2022 11:44:20
Tekenwerk.rt, Definitief Ontwerp (DO)\04\in Dordrecht.rvt